


Директор ГБПОУ "Краевой политехнический колледж"

А.В. Азанов

М.В. Азанов



ПЛАН ЗАСТРОЙКИ ПЛОЩАДКИ ЦЕНТРА ПРОВЕДЕНИЯ ДЕМОНСТРАЦИОННОГО ЭКЗАМЕНА ПО СТАНДАРТАМ
ВОРЛДСКИЛС РОССИЯ ПО КОМПЕТЕНЦИИ
"БУХГАЛТЕРСКИЙ УЧЕТ"
Универсальный план застройки

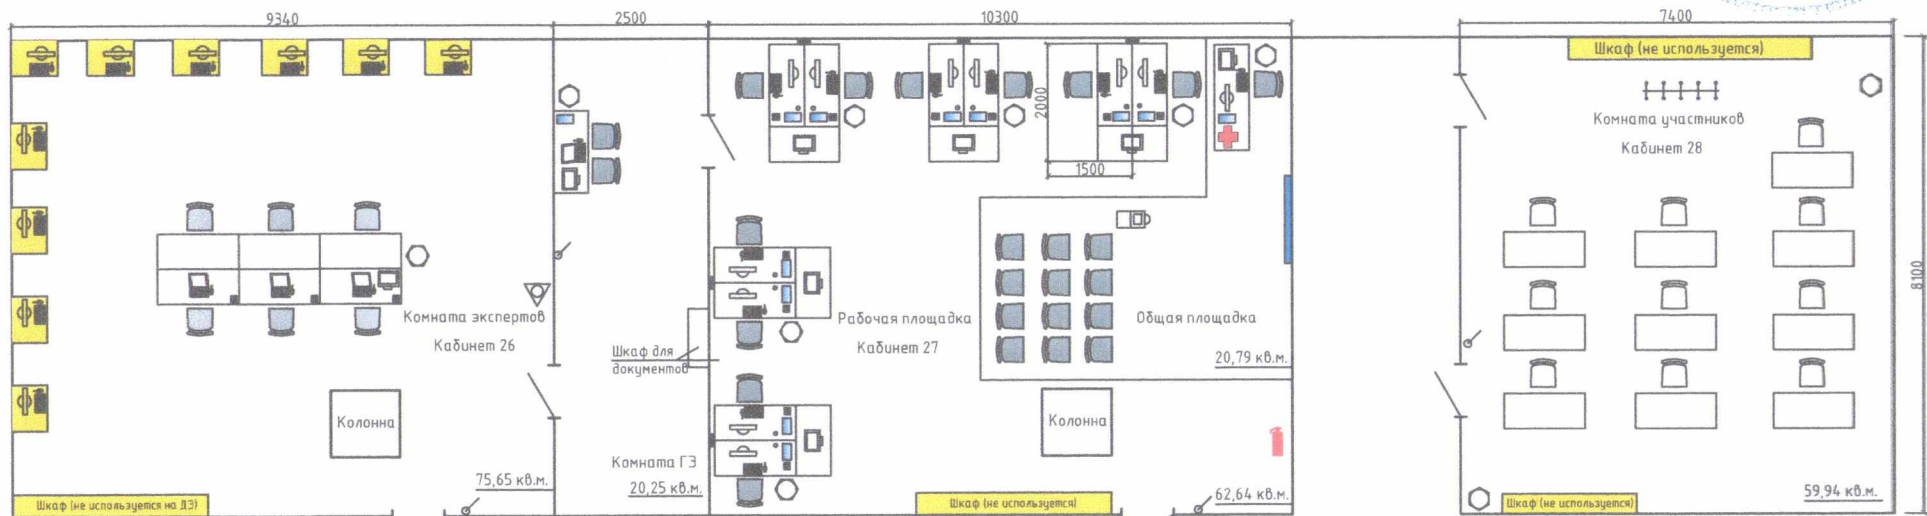

УСЛОВНЫЕ ОБОЗНАЧЕНИЯ:

- | | | | |
|--------------------------------------|---------------------|--------------------|----------------------------------------------|
| - компьютер | - монитор | - огнетушитель | - калькулятор |
| - МФУ | - ноутбук | - стол | - аптечка |
| - электрическое соединение 230В, 16А | - стул офисный | - лоток для бумаги | - корзина для мусора |
| - проекционный экран | - проектор | - выключатель | - подставка для канцелярских принадлежностей |
| | - вешалка напольная | | |

Общая площадь - 239, 27 кв.м.

*Примечание: Мебель и оборудование, имеющие желтую заливку, не используются на ДЭ