




План застройки площадки демонстрационного экзамена
по компетенции "Сварочные технологии" КОД 1.1

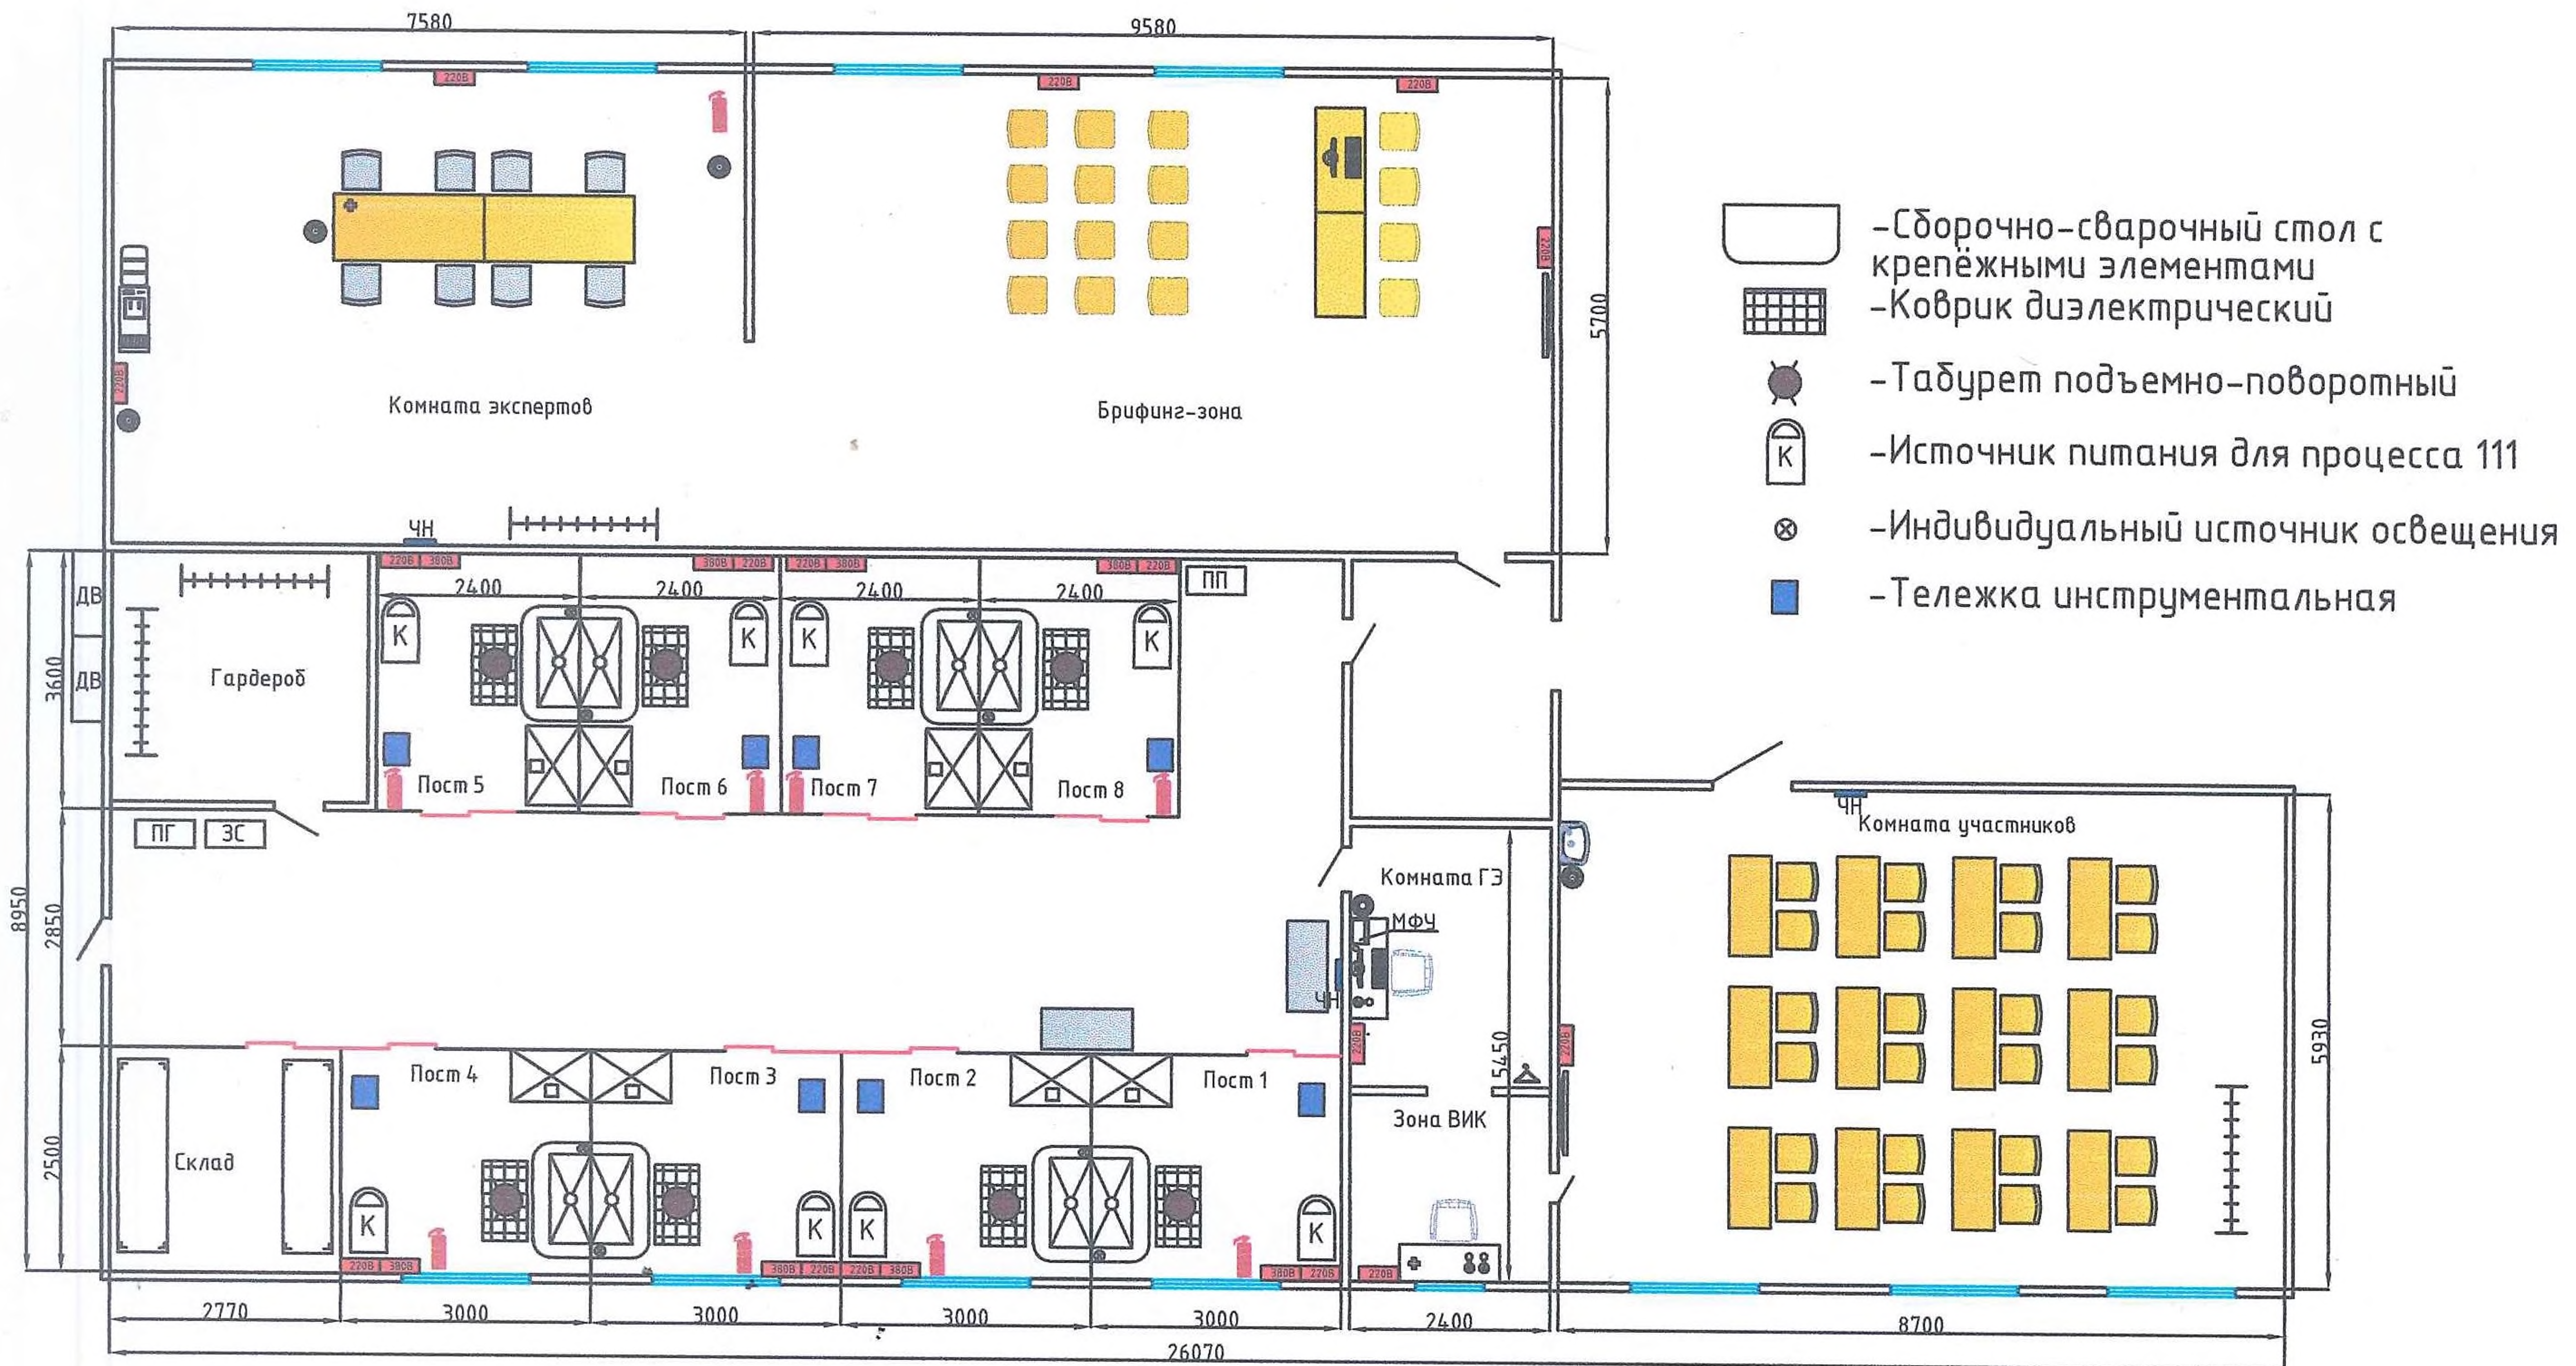

- | | | | | | |
|--|-------------------------|--|--------------------------------|--|--------------------------------------|
| | - Вешалка для одежды | | - Стул офисный | | - Стол металлический |
| | - Парта ученическая | | - Лампа настольная | | - Печь для проковки электродов |
| | - Стул ученический | | - Аптечка | | - Стеллаж |
| | - Розетка 220 В двойная | | - Вешалка для одежды напольная | | - Заточный станок |
| | - Розетка 380В | | - Точка доступа к Интернет | | - Часы настенные |
| | - Подвод воды | | - Огнетушитель | | - Принудительная вытяжная вентиляция |
| | - Телевизор | | - Кулер для воды | | - Двигатель вентиляции |
| | - Корзина для мусора | | - Пресс гидравлический | | - Слесарный верстак с тисками |